


PLANIMETRIE CATASTALI

8136

172/1

COMUNE DI MONTECATINI

- SERRE CALDE

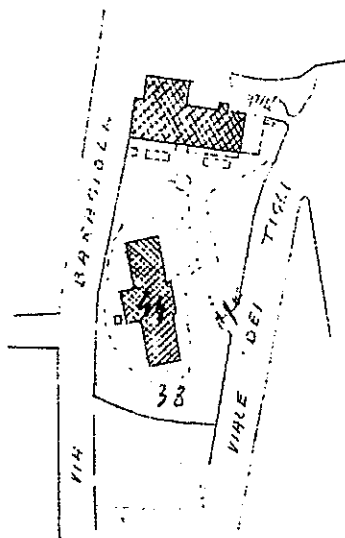

Scala 1:1000

Identificativi catastali

R. 60
 A. 38 sub. _____

L'INGEGNERE CAPO ERARIALE

[Handwritten signature]

ACCERTAMENTO GENERALE DELLA
 PROPRIETÀ IMMOBILIARE URBANA
 (R.D.L. 13 aprile 1939-XVII, n. 652)

COMUNE
 di MONTECATINI

Talloncino di riscontro
 DELLA SCHEDA
 N° 786478


Serie E

AVVERTENZA: Il presente
 talloncino deve essere incollato a
 cura del dichiarante sulla plani-
 metria (riproducendo gli innodi
 denunciati con la presente) e da
 presentare al sensi dell'ar-
 colo 7 del R.D.L. 13 aprile 1939-XVII,
 n. 652.

Catasto dei Fabbricati - Situazione al 21/01/2022 - Comune di MONTECATINI-TERME(A561) - < Foglio: 20 Particella: 38 > - Sub: Immobile grafato
 VIALE IV NOVEMBRE n. 2 piano: T.

Il Tecnico Erariale
[Handwritten signature]

3 GIU. 1955
[Handwritten signature]

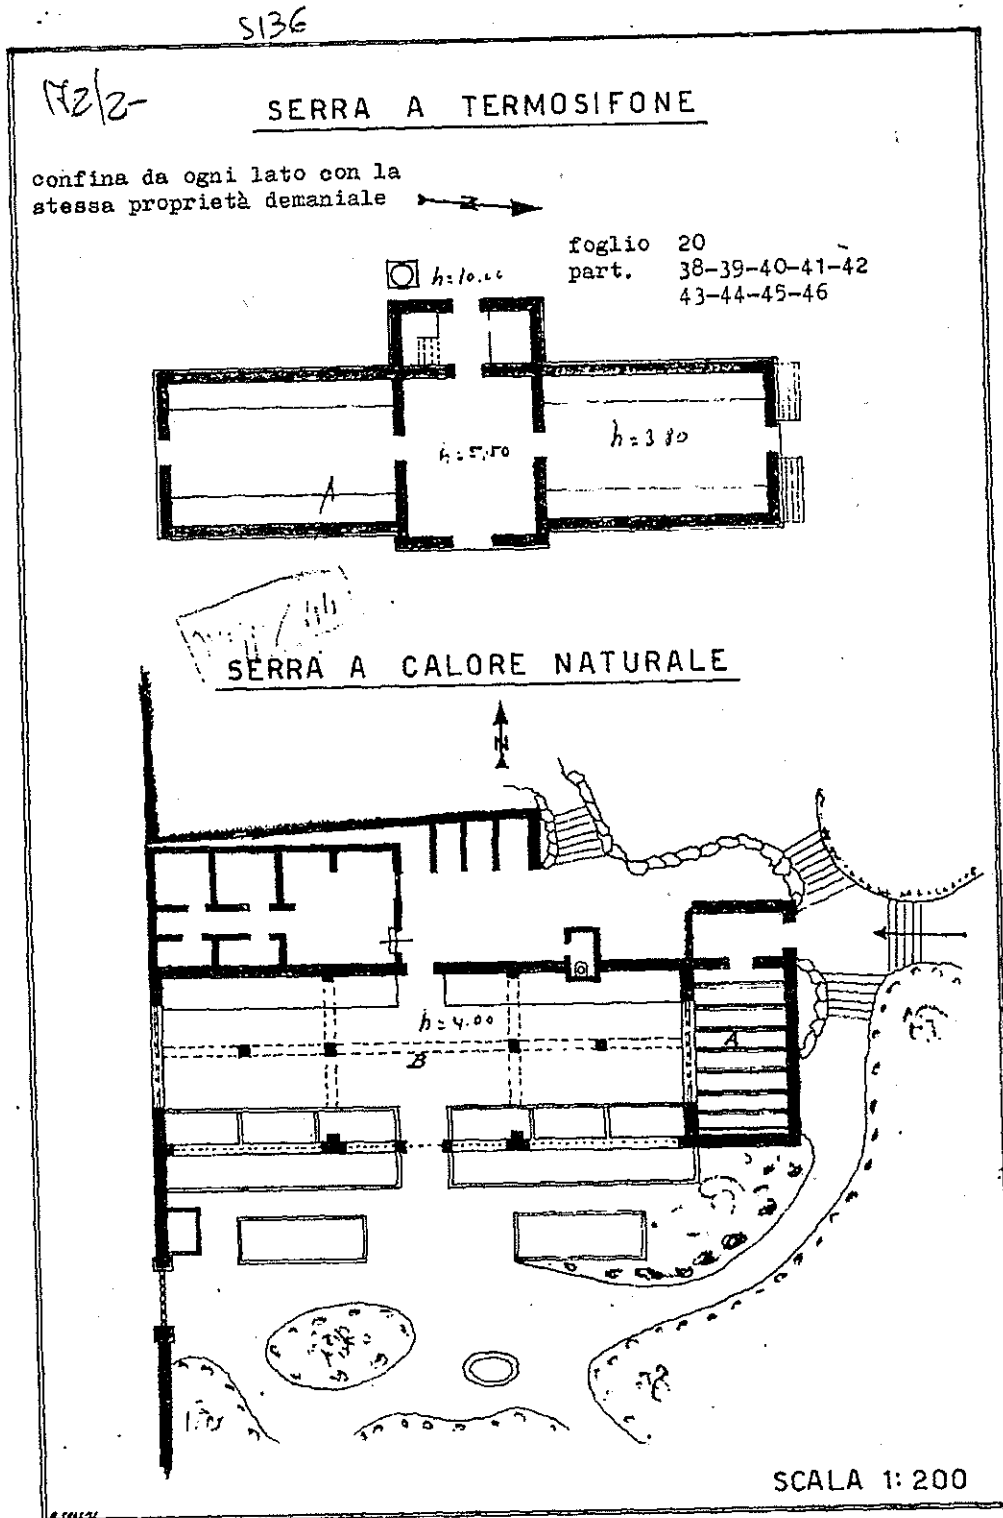

Calasto dei Fabbricati - Situazione al 21/01/2022 - Comune di MONTECATINI-TERME(A 561) - < Foglio: 20 Particella: 38 > - Sub: Immobile graffiato VIALE IV NOVEMBRE n. 2 piano: T.